


PROGRAMA DE DESARROLLO URBANO DE CULIACÁN

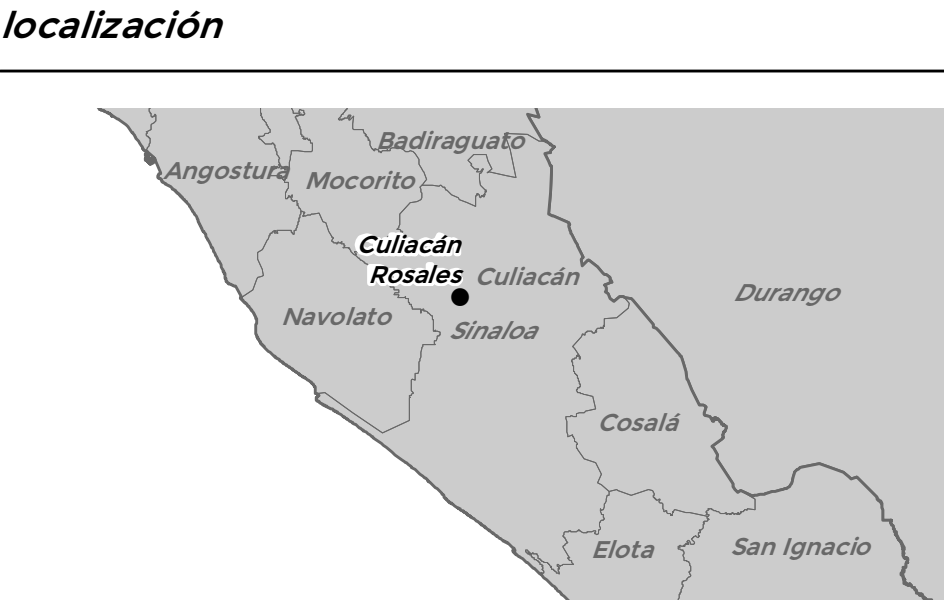

simbología básica

- ZONIFICACIÓN
- Habitacional
 - Habitacional de Expansión
 - Habitacional Media Densidad
 - Habitacional Alta Densidad
 - Industrial Mixto
 - Habitacional Suburbano
 - Área Verde
 - Polígono Actuación
 - PPDUZC

simbología temática

- No urbanizable
- UTE
- PEOT
- Aprovechamiento Sustentable _Restauracion
 - Centros de Poblacion
 - Preservacion _Restauracion
 - Proteccion_ANP

Zonificación Secundaria

01

escala 1:40,000 epsg 32613

