


PROGRAMA DE DESARROLLO URBANO DEL CENTRO DE POBLACION DE CULIACÁN



Nombre del Plano
COBERTURA DE PLANTELES NIVEL PREESCOLAR

Número de Plano
MFT 19


Legenda temática

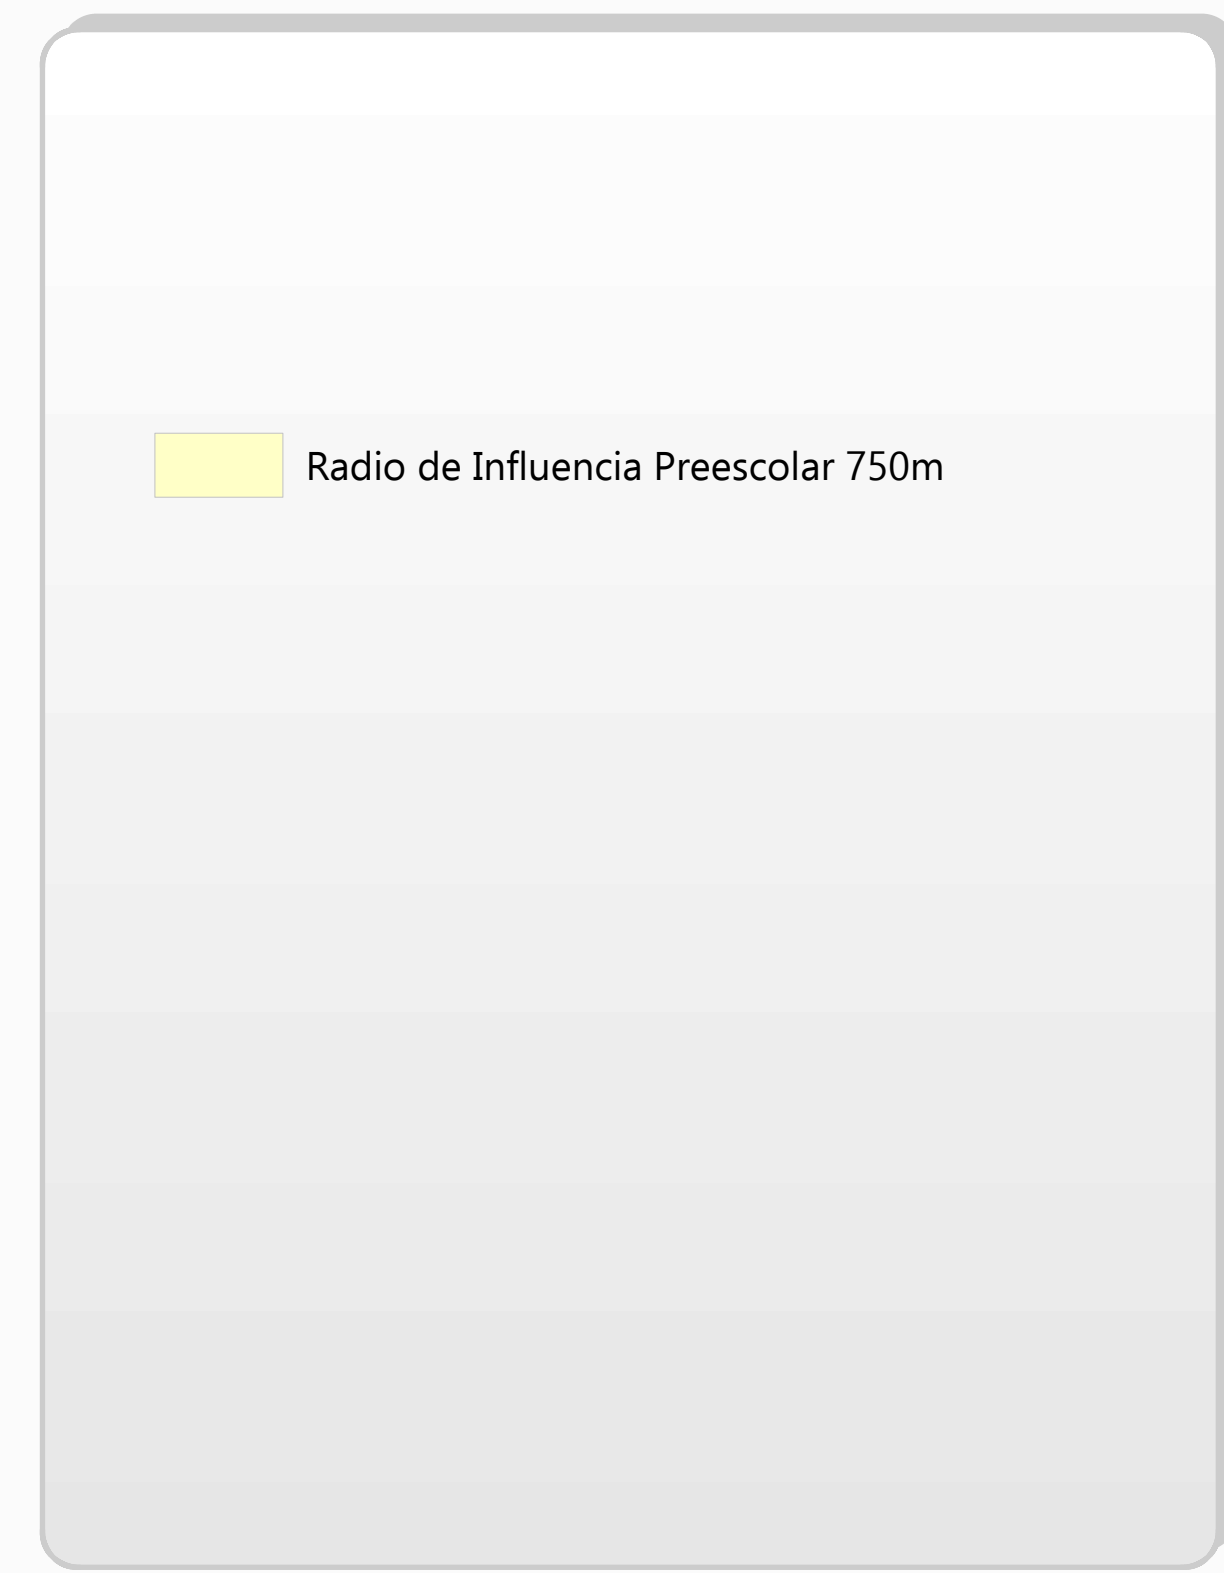

Simbología

- Estructura Vial**
- ACCESOS CARRETEROS
 - Vialidad Estructural Eje Troncal Par Vial
 - Vialidad Primaria Estructural Par Vial Existente
 - VIALIDAD PRIMARIA EXISTENTE
 - VIALIDAD SECUNDARIA EXISTENTE
 - CIRCUITO EXTERIOR
 - CIRCUITO INTERIOR
 - ELES TRONCALES
- Vía Férrea**
- Vía Férrea
- Límites**
- Área urbana
 - Área de Actuación
- Cuerpo de Agua**
- Río


Localización

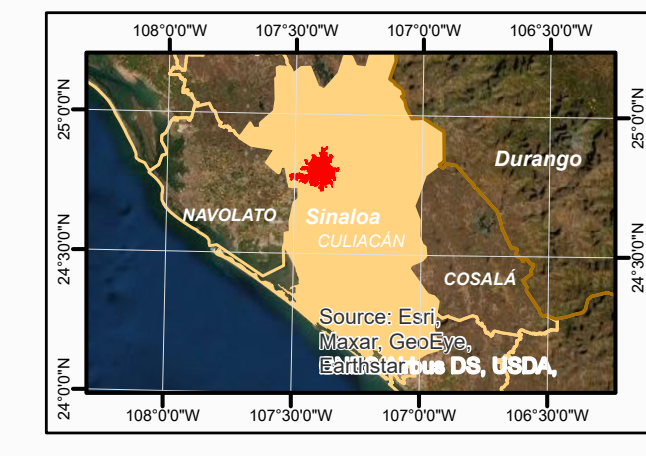

Norte:



Escala:

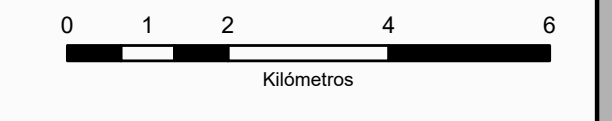

Proyección:.....UTM Zona 13N
 Datúm:.....WGS 1984
 Esferoide:WGS 1984
 Fuente:DENU, IMPLAN, Municipio de Culiacán

Elaboró: Instituto Municipal de Planeación Urbana de Culiacán
 Fecha: Octubre de 2021