

PROGRAMA DE DESARROLLO URBANO DEL CENTRO DE POBLACIÓN DE CULIACÁN PDUIC

Localización



Simbología Básica


- Límite de Estudio
- Límite de Intermunicipal
- Límite de Crecimiento Urbano
- Afectación Pemex
- Afectación CFE
- Afectación Cuerpo de Agua
- Ríos
- Arroyos
- Culiacán Rosales

Simbología temática

- Usos de Suelo**
- Habitacional (H)
  - Habitacional, Comercio y Servicios de Alta Densidad (HCSA)
  - Habitacional, Comercio y Servicios de Media Densidad (HCMSM)
  - Mixto Consolidado (MIXC)
  - Mixto Intensificación (MIXI)
  - Industrial Mixto (IM)
  - Reserva Territorial Alta (RTA)
  - Reserva Territorial Media (RTM)
  - Habitacional Rural (HR)
  - Equipamiento (E)
  - Área Verde (AV)
  - Área de Uso Común (AUC)
  - PDDUIC
- Centros de Población**
- Centros de Población
  - Aprovechamiento Sustentable-Restauración
  - Preservación-Restauración
  - Protección-ANP
- Vialidades Consolidadas**
- Acceso Carretero
  - Ampliación Vialidad Existente
  - Libramiento
  - Vialidad Primaria Existente
  - Vialidad Secundaria Existente
- Vialidades Propuestas**
- Libramiento Propuesto
  - Vialidad Primaria Propuesta
  - Vialidad Secundaria Propuesta

Zonificación Secundaria

OT01

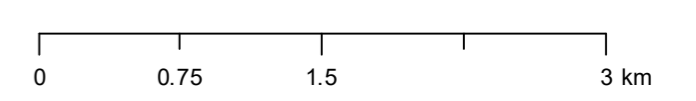

escala 1:40,000 epsq 32613

