

**PROGRAMA DE DESARROLLO URBANO DEL CENTRO DE POBLACIÓN DE CULIACÁN PDUC**

**Localización**



**Simbología Básica**

- Límite de Estudio
- Límite de Intermunicipal
- Límite de Crecimiento Urbano
- Manzanas
- Afectación Pemex
- Afectación CFE
- Ríos
- Arroyos
- Culiacán Rosales

**Simbología temática**

- Centros de Población
- Aprovechamiento Sustentable-Restauración
- Preservación-Restauración
- Protección-ANP

**Vialidades Consolidadas**


- Acceso Carretero
- Ampliación Vialidad Existente
- Libramiento
- Vialidad Primaria Existente
- Vialidad Secundaria Existente

**Vialidades Propuestas**

- Libramiento Propuesta
- Vialidad Primaria Propuesta
- Vialidad Secundaria Propuesta

**Estructura Vial**

**OT02**

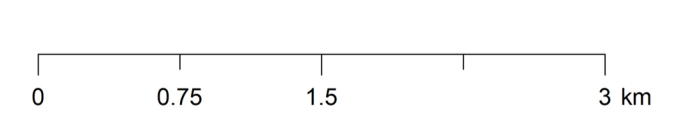

escala 1:40,000 epsq 32613

