



H. Ayuntamiento
de Culiacán
2008-2010



Transformando
contigo

PLAN DIRECTOR DE DESARROLLO URBANO DE CULIACÁN

INMUEBLES PATRIMONIALES (DIAGNÓSTICO)

SIMBOLOGÍA:

- HABITACIONAL
- COMERCIAL
- BALDIOS
- MIXTO
- INDUSTRIAL
- EQUIPAMIENTO
- AREA VERDE
- SERVICIOS
- SIN USO


ESTRUCTURA VIAL

- ACCESOS CARRETEROS
- ARCO PERIFÉRICO
- ARCO PERIFÉRICO (Tramo Propuesto)
- CIRCUITO EXTERIOR
- CIRCUITO EXTERIOR (Tramo Propuesto)
- CIRCUITO INTERIOR
- EJES TRONCALES DE TRANSPORTE
- EJES TRONCALES DE TRANSPORTE (Tramo Propuesto)
- VIALIDAD PRIMARIA EXISTENTE
- VIALIDAD PRIMARIA PROPUESTA
- VIALIDAD SECUNDARIA EXISTENTE
- VIALIDAD SECUNDARIA PROPUESTA

SIMBOLOGÍA BÁSICA

- LÍMITE DE SECTORES
- LÍMITE DE COLONIAS
- LÍMITE DE MANZANAS
- ABC NOMBRE DE CALLES
- CUERPOS DE AGUA
- VÍA FÉRREA
- AFECTACIÓN CFE
- AFECTACIÓN PEMEX

Localización

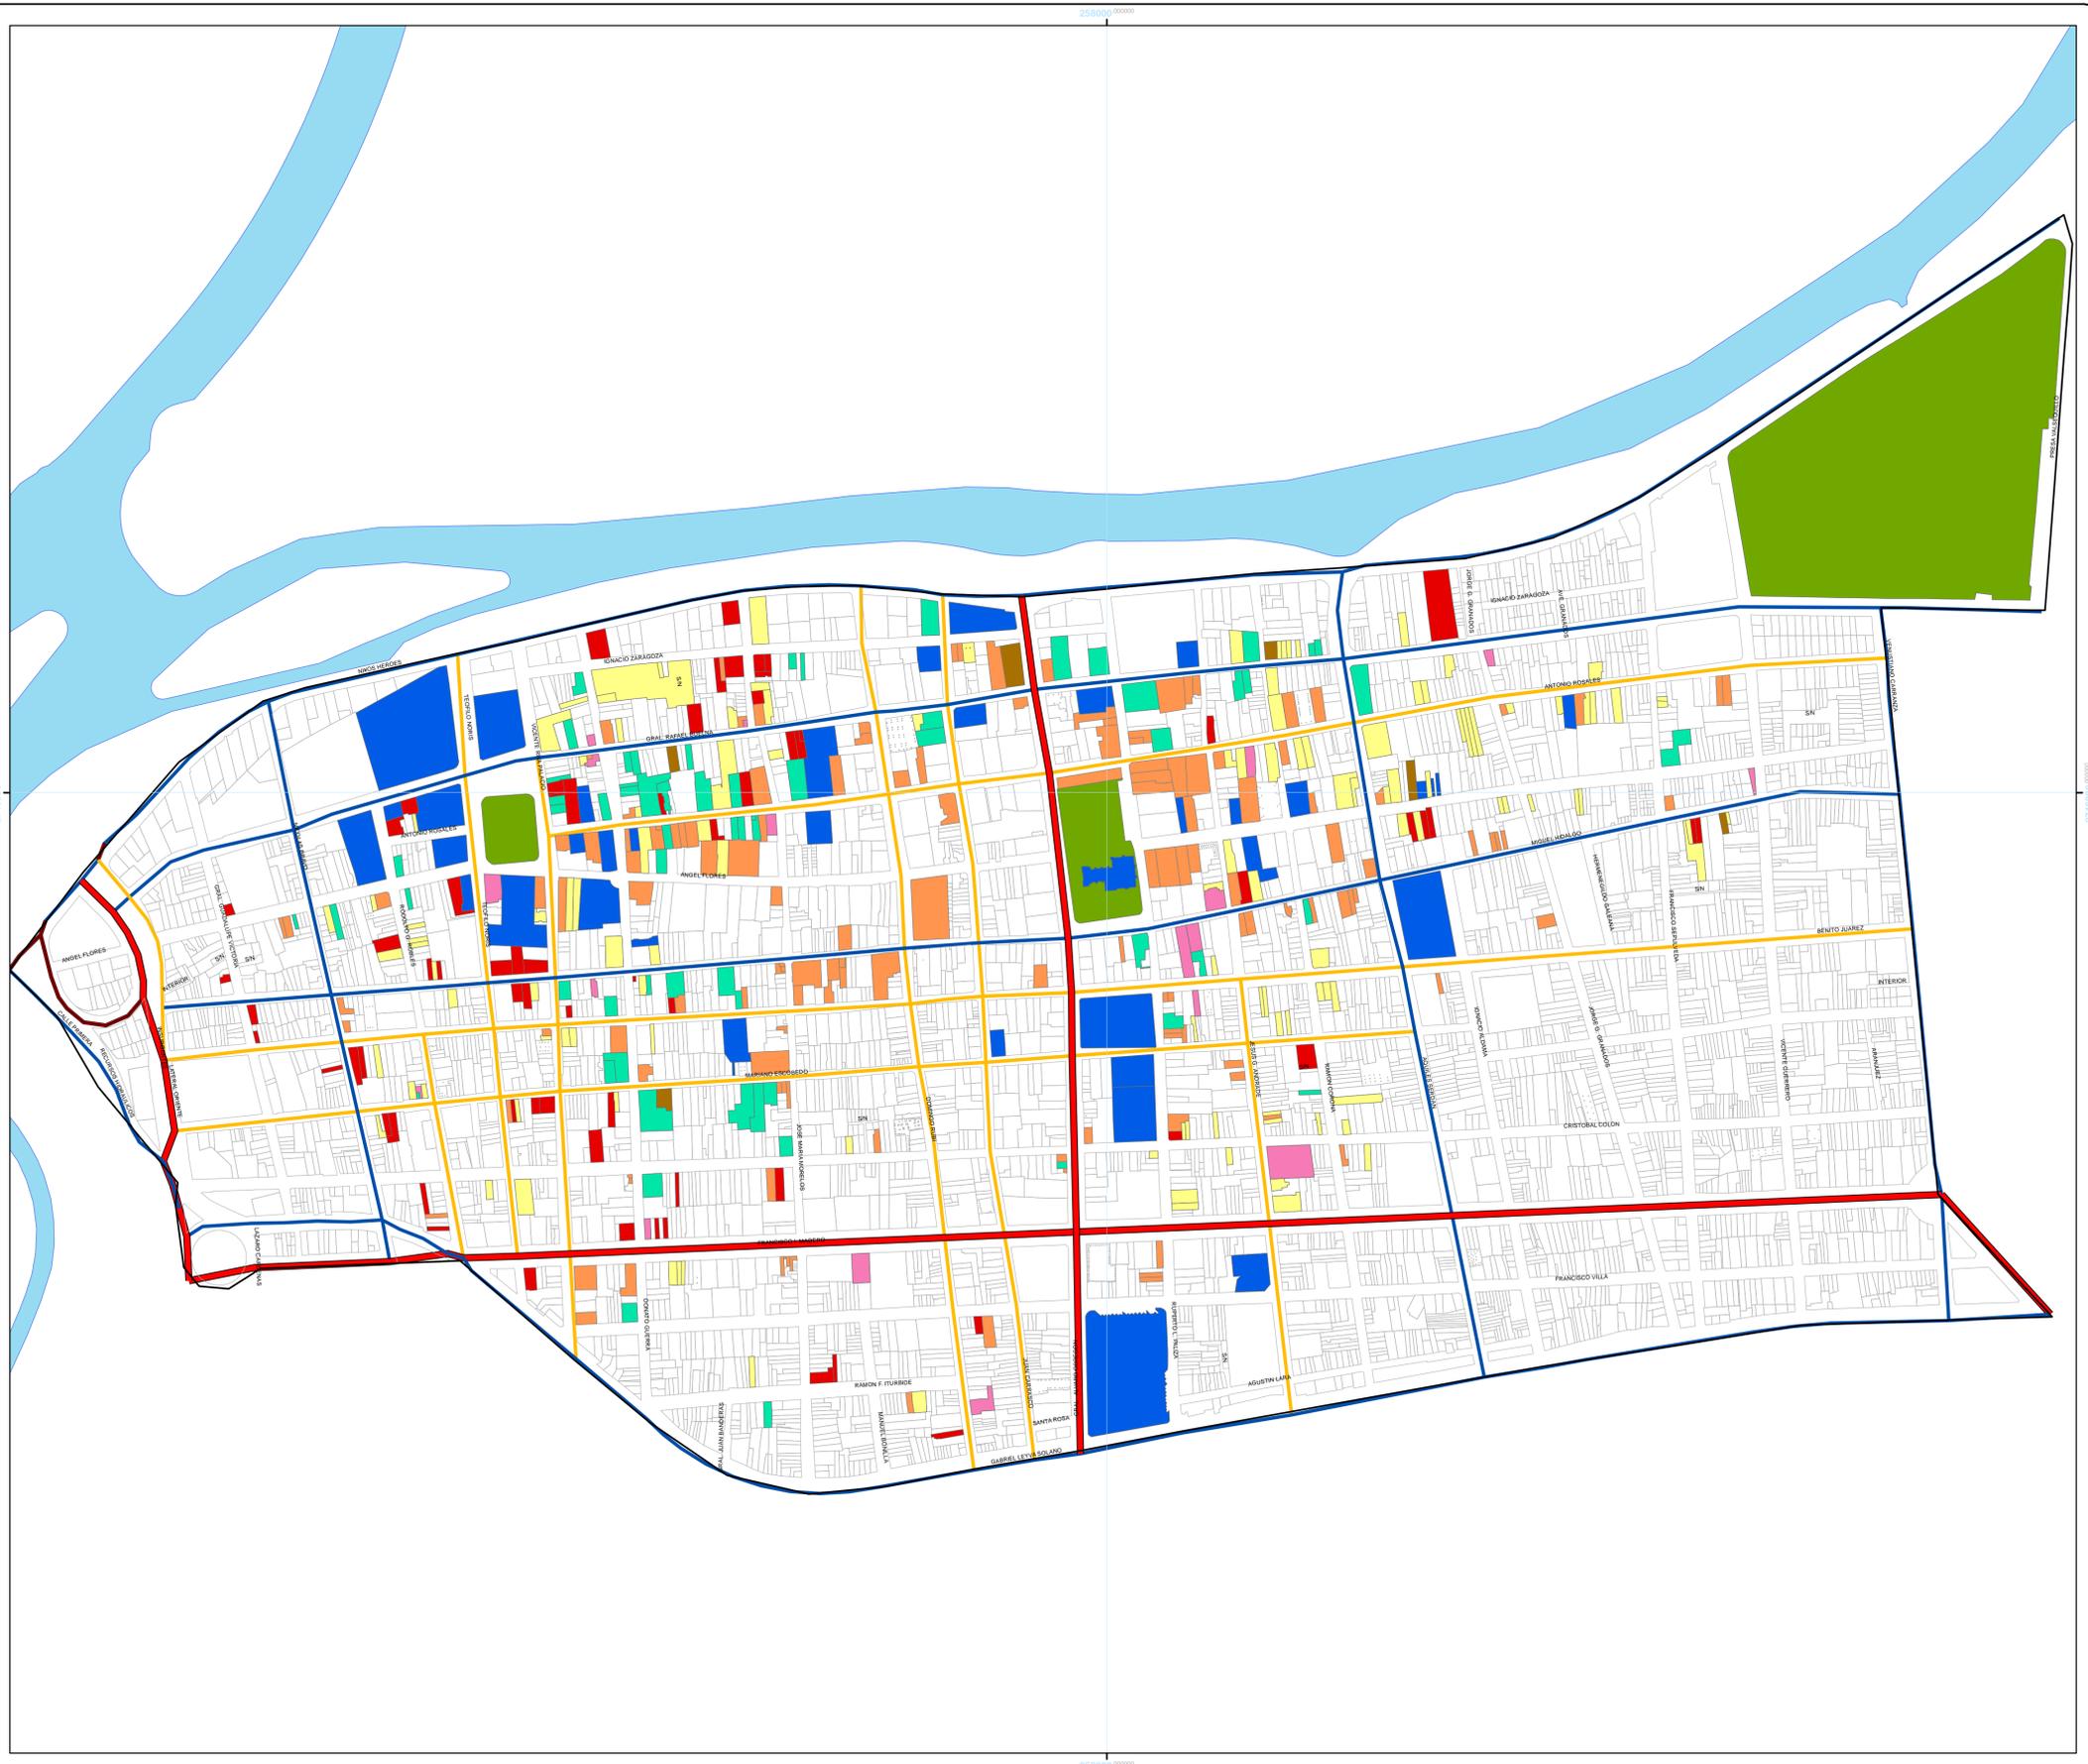

Nombre del Plano

SECTOR 02. CENTRO

Escala Gráfica



No. de Plano

S-02

Fecha

OCTUBRE DEL 2009, CULIACÁN, SINALOA.