



H. Ayuntamiento  
de Culiacán  
2008-2010



Transformando  
contigo

## PLAN DIRECTOR DE DESARROLLO URBANO DE CULIACÁN

### INMUEBLES PATRIMONIALES (PROPUESTA)

#### SIMBOLOGÍA:

- HA HABITACIONAL DE ALTA DENSIDAD
- HCS-75 HABITACIONAL, COMERCIO Y SERVICIOS CON PORCENTAJE HABITACIONAL ALTO
- HCS-50 HABITACIONAL, COMERCIO Y SERVICIOS CON PORCENTAJE HABITACIONAL MEDIO
- CSO COMERCIO, SERVICIOS, OFICINAS
- E EQUIPAMIENTO
- AV ÁREA VERDE
- CORREDOR URBANO
- AFECTACIÓN DE INMUEBLES PATRIMONIALES


#### ESTRUCTURA VIAL

- ACCESOS CARRETEROS
- ARCO PERIFÉRICO
- ARCO PERIFÉRICO (Tramo Propuesto)
- CIRCUITO EXTERIOR
- CIRCUITO EXTERIOR (Tramo Propuesto)
- CIRCUITO INTERIOR
- EJES TRONCALES DE TRANSPORTE
- EJES TRONCALES DE TRANSPORTE (Tramo Propuesto)
- VIALIDAD PRIMARIA EXISTENTE
- VIALIDAD PRIMARIA PROPUESTA
- VIALIDAD SECUNDARIA EXISTENTE
- VIALIDAD SECUNDARIA PROPUESTA

#### SIMBOLOGÍA BÁSICA

- LÍMITE DE SECTORES
- LÍMITE DE COLONIAS
- LÍMITE DE MANZANAS
- ABC NOMBRE DE CALLES
- CUERPOS DE AGUA
- VÍA FÉRREA
- AFECTACIÓN CFE
- AFECTACIÓN PEMEX

#### Localización

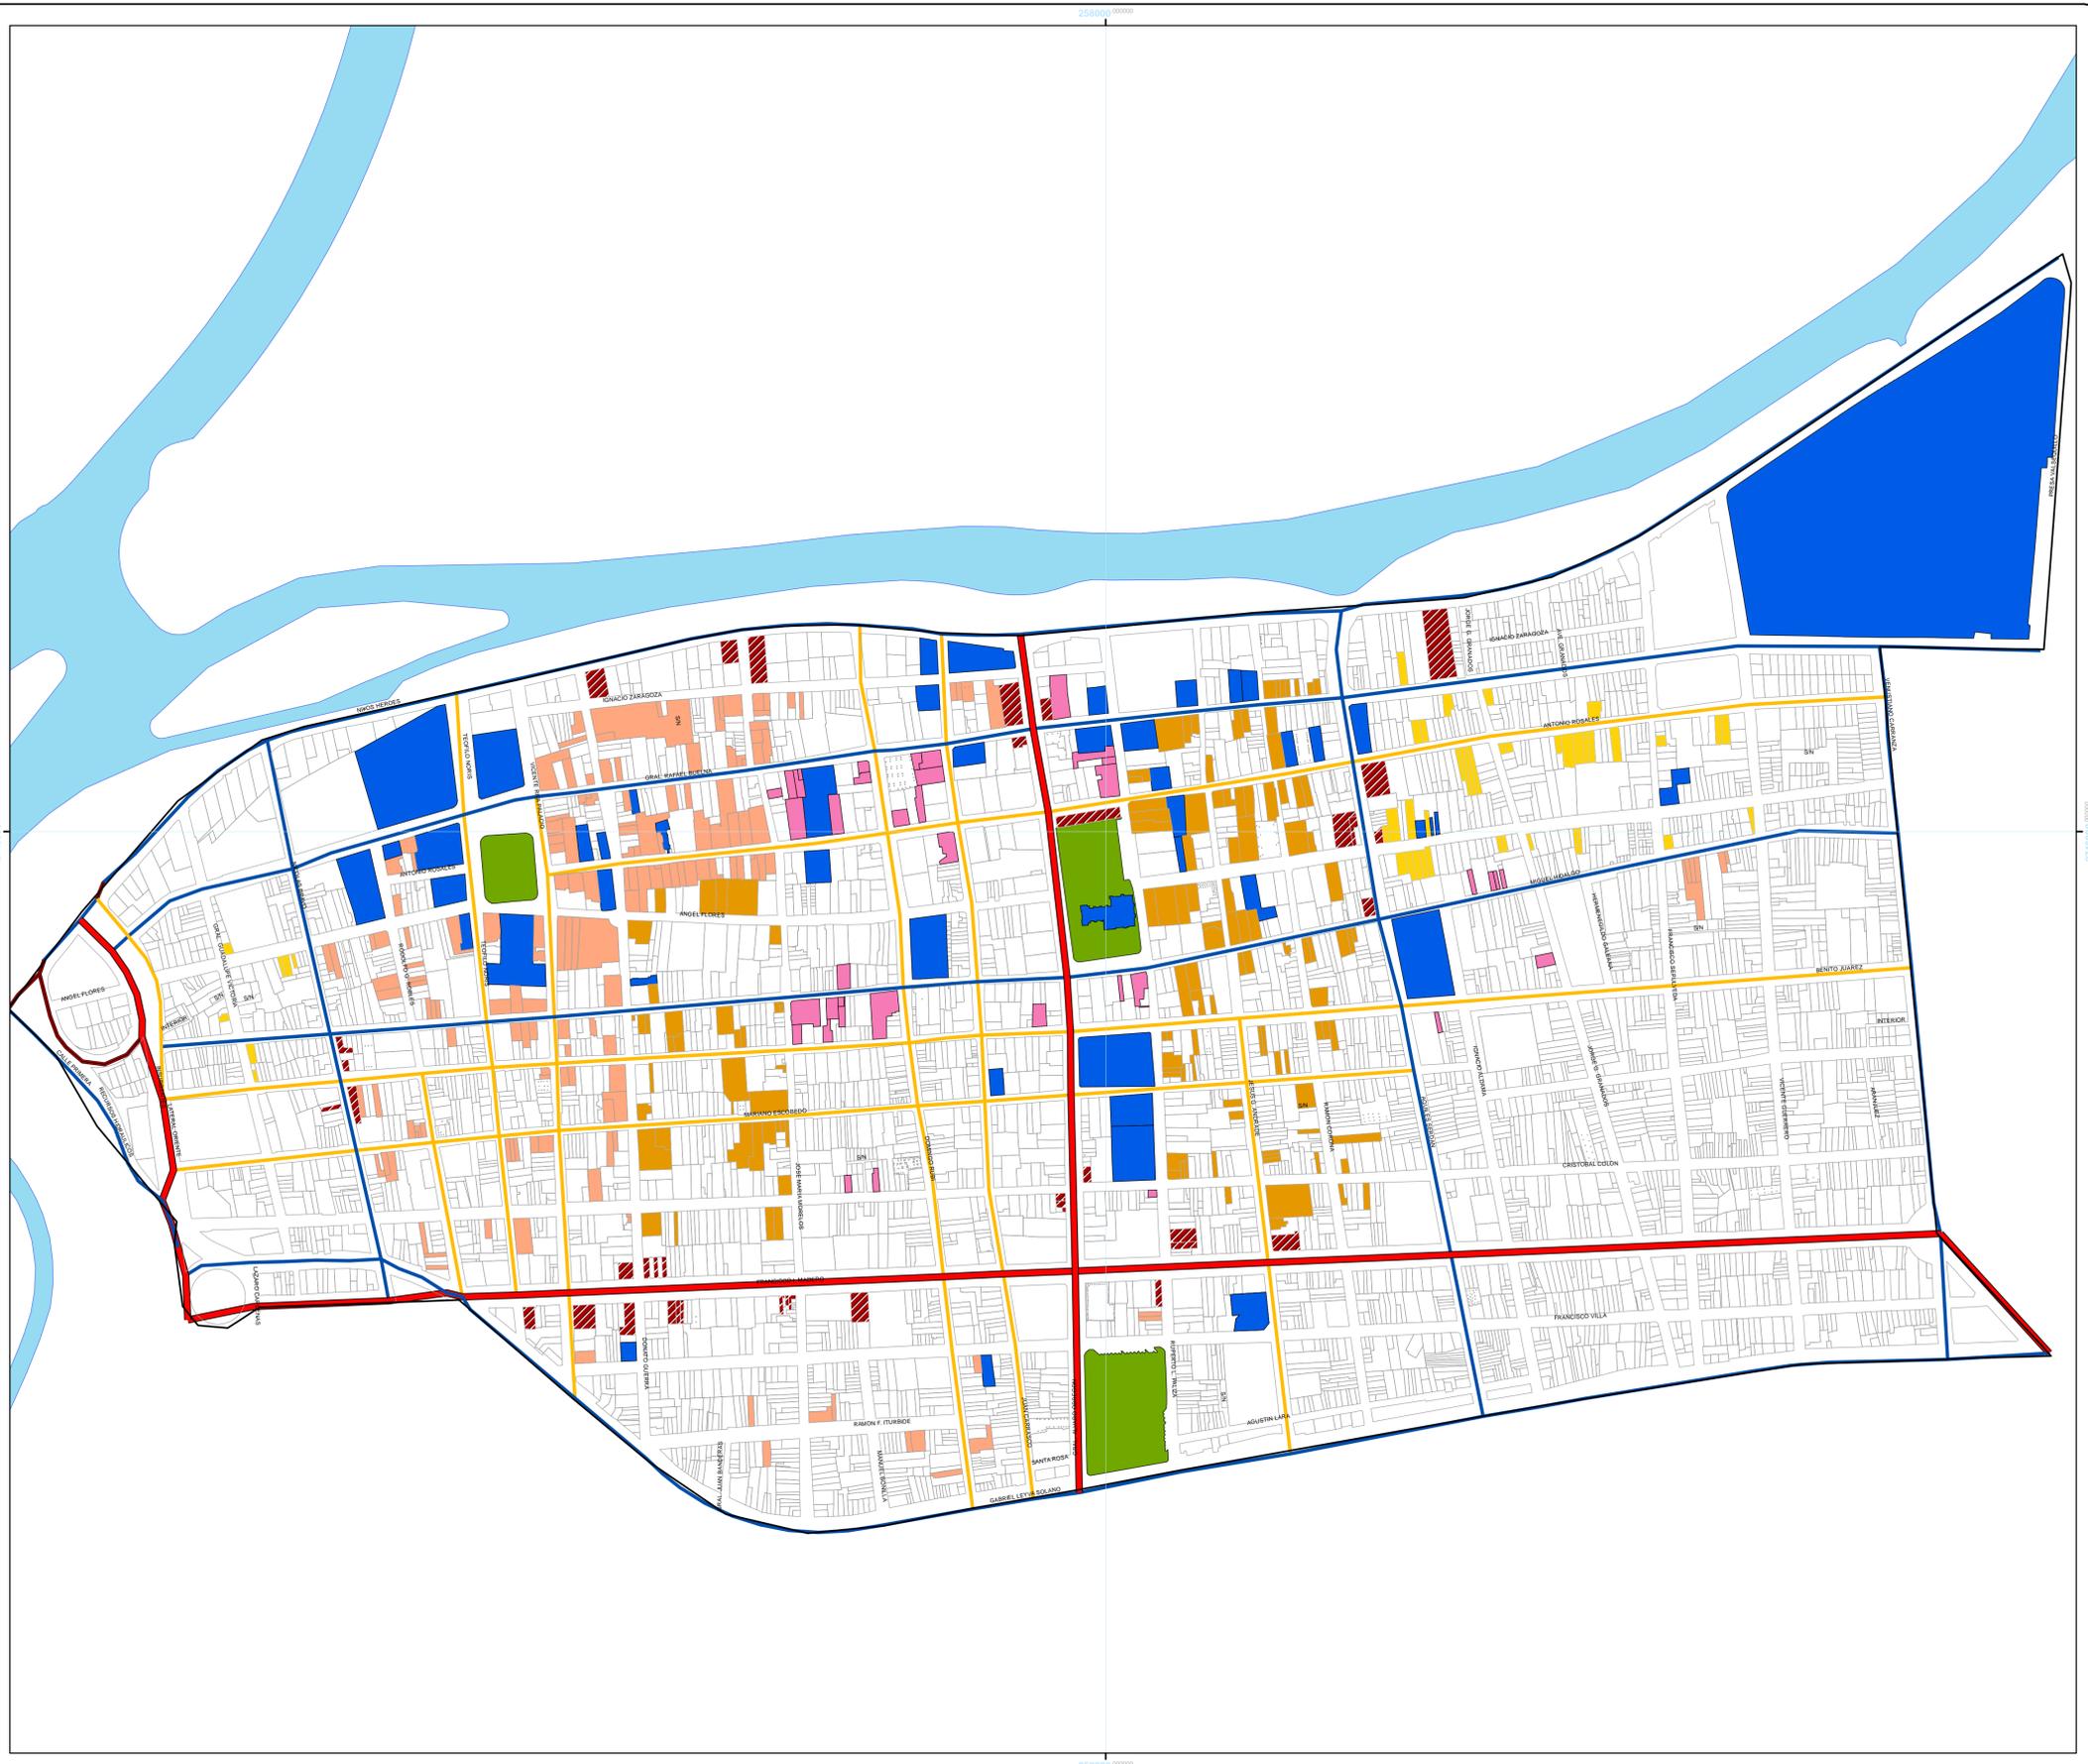

Nombre del Plano

**SECTOR 02. CENTRO**

Escala Gráfica



No. de Plano

**S-02**

Fecha

OCTUBRE DEL 2009, CULIACÁN, SINALOA.