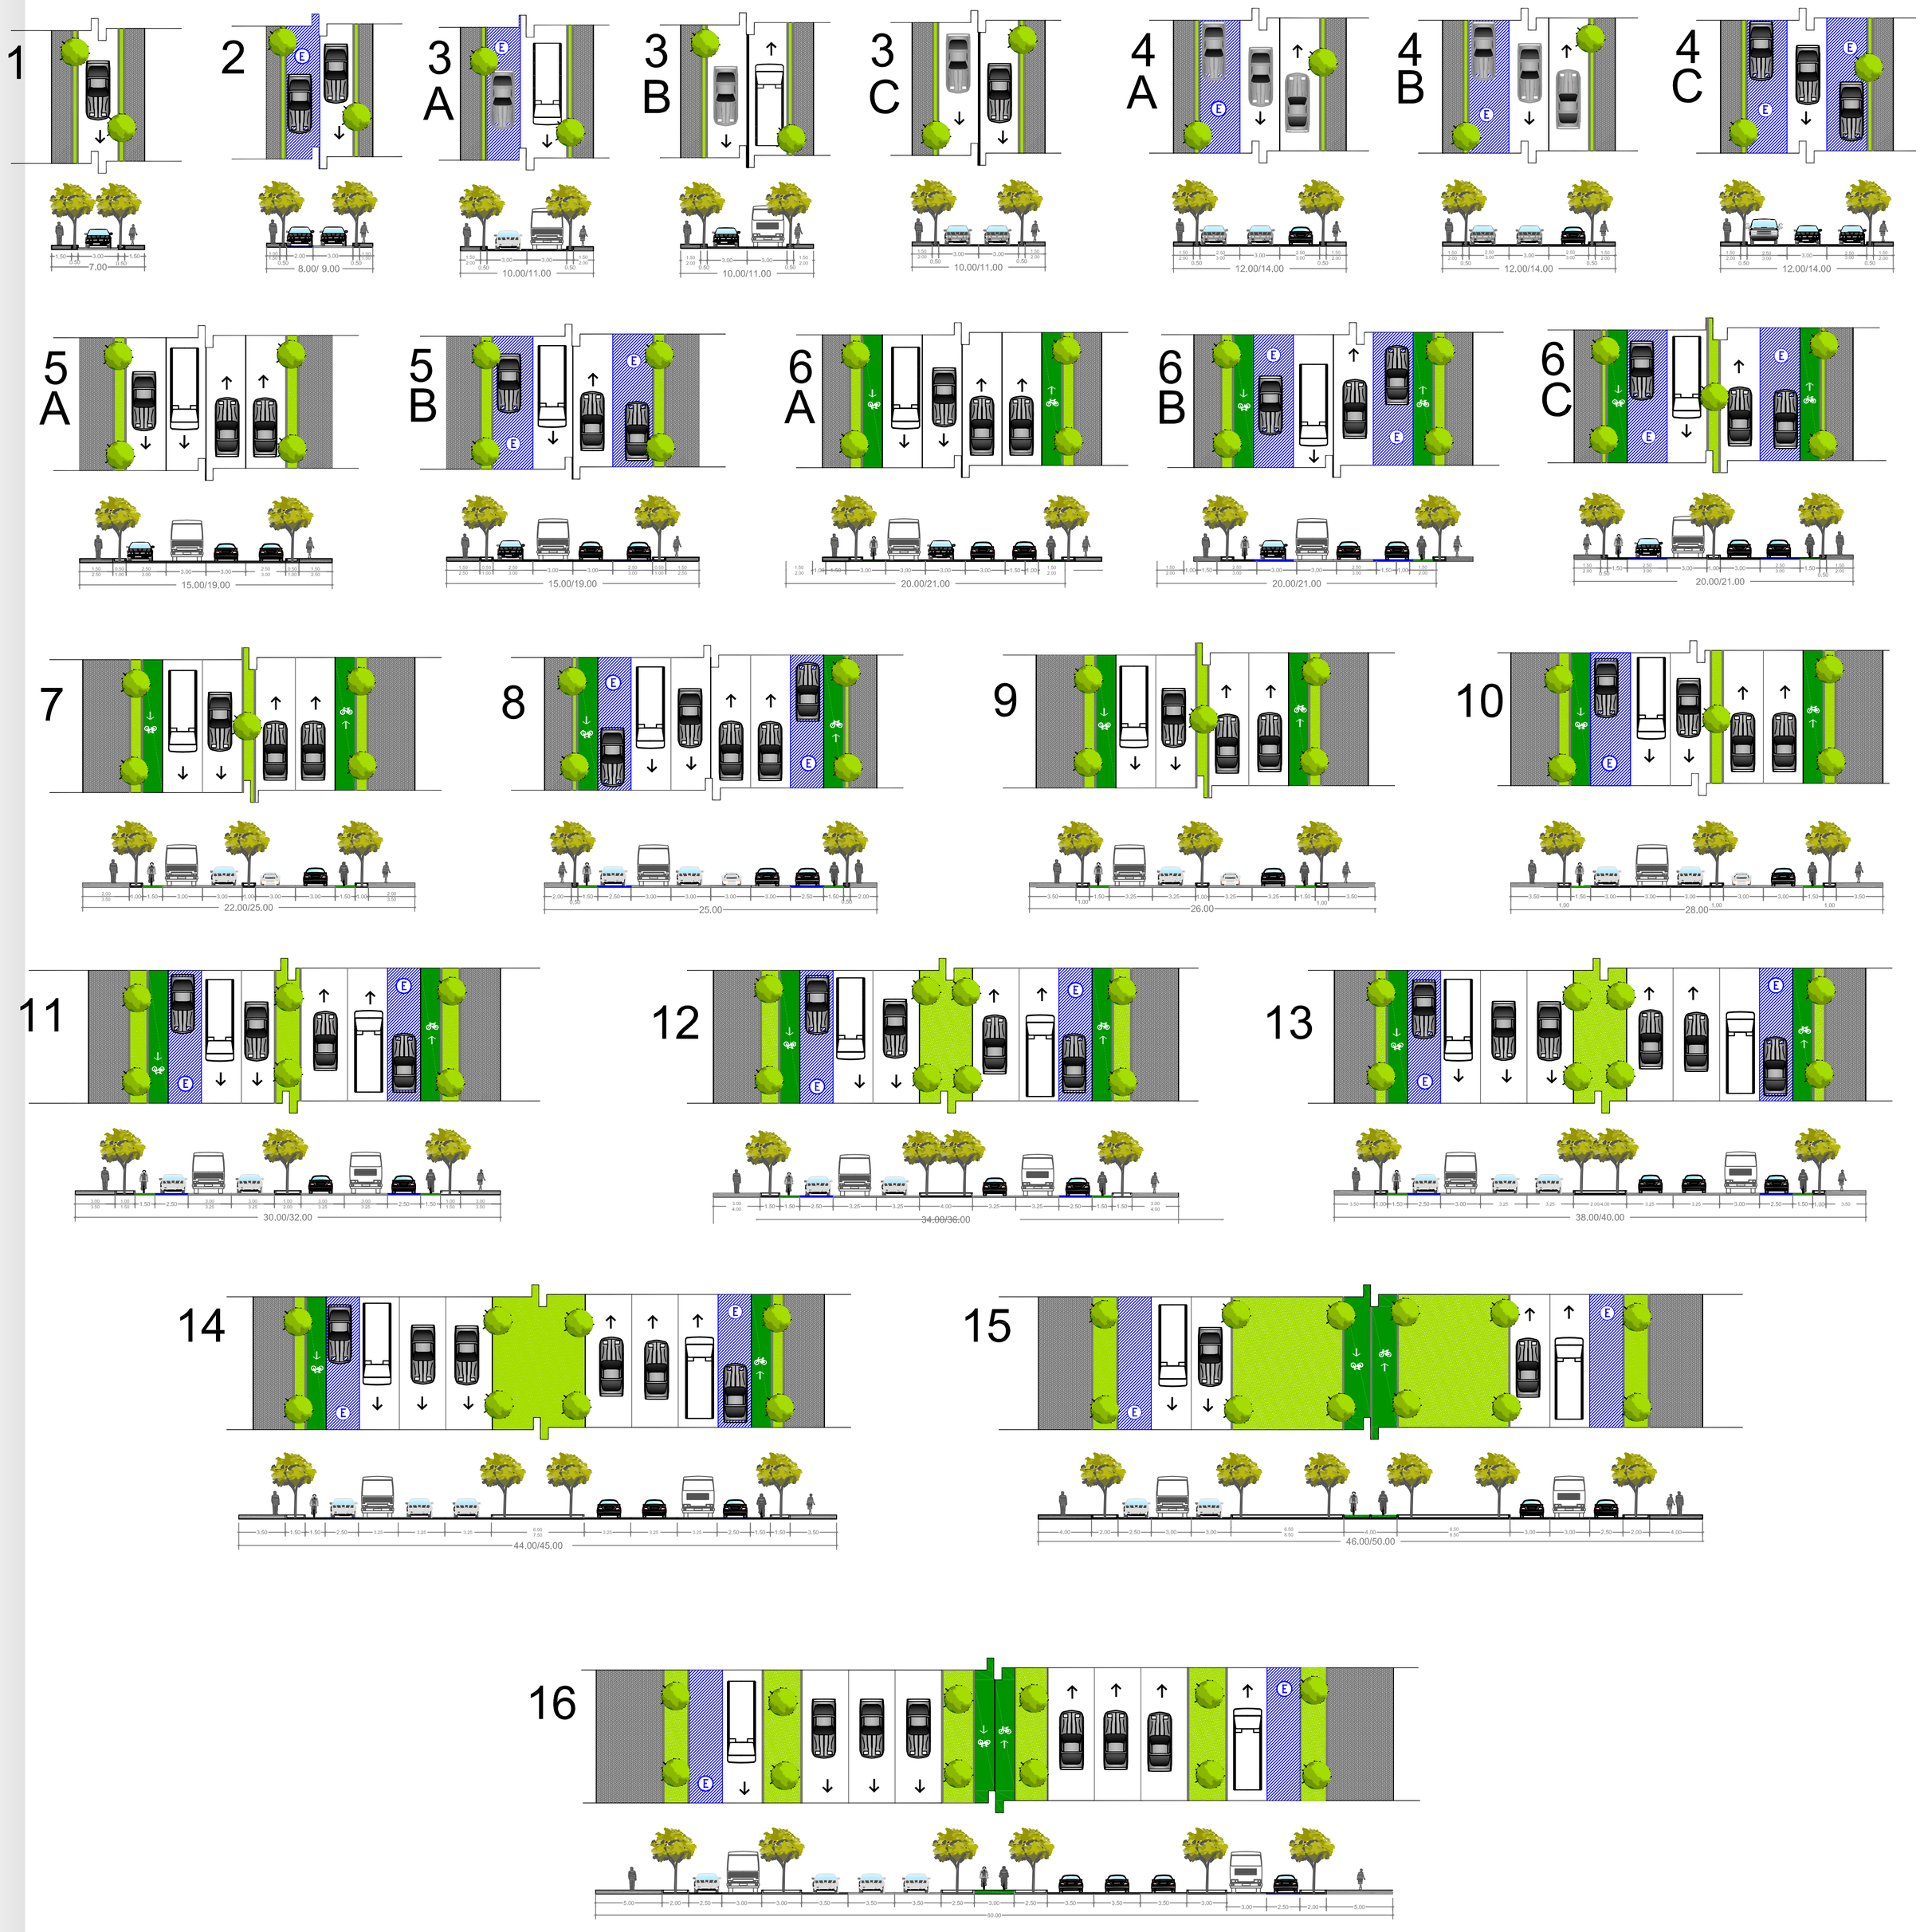Secciones viales