

Usos del Suelo

SIMBOLOGÍA TEMÁTICA

- HABITACIONAL, COMERCIO Y SERVICIO ALTA DENSIDAD
- HABITACIONAL, COMERCIO Y SERVICIO MEDIA DENSIDAD
- HABITACIONAL, COMERCIO Y SERVICIO BAJA DENSIDAD
- HABITACIONAL, COMERCIO E INDUSTRIA MEDIA DENSIDAD
- INDUSTRIA BAJO IMPACTO
- PLAN PARCIAL
- SUBURBANO
- CORREDOR REGIONAL
- CORREDOR URBANO
- CORREDOR COMERCIAL
- EQUIPAMIENTO
- NO URBANIZABLE**
- CONSERVACIÓN
- PATRIMONIO NATURAL
- LIMITE MUNICIPAL DE NAVOLATO

ESTRUCTURA VIAL

- ACCESOS CARRETEROS
- VIALIDAD PRIMARIA EXISTENTE
- VIALIDAD SECUNDARIA EXISTENTE
- VIALIDAD SECUNDARIA PROPUESTA
- CIRCUITO EXTERIOR
- CIRCUITO EXTERIOR (Tramo Propuesto)
- VIALIDAD PRIMARIA PROPUESTA
- CIRCUITO INTERIOR
- LIBRAMIENTO
- EJES TRONCALES
- EJES TRONCALES (Tramo Propuesto)

SIMBOLOGÍA BÁSICA

- PERIMETRO URBANO 2010
- SECTORES URBANOS

NOMENCLATURA

- VÍA FERREA
- MANZANAS
- RÍO

AFECCIONES

- AFECCION DE PEMEX
- AFECCIONES DE LA CFE
- AFECCIONES DE ARROYOS




Nombre del Plano
LA CONQUISTA

Escala Gráfica
0 115 230 460 690 920 Metros

No. de Plano
S-17

Fecha
DICIEMBRE 2010

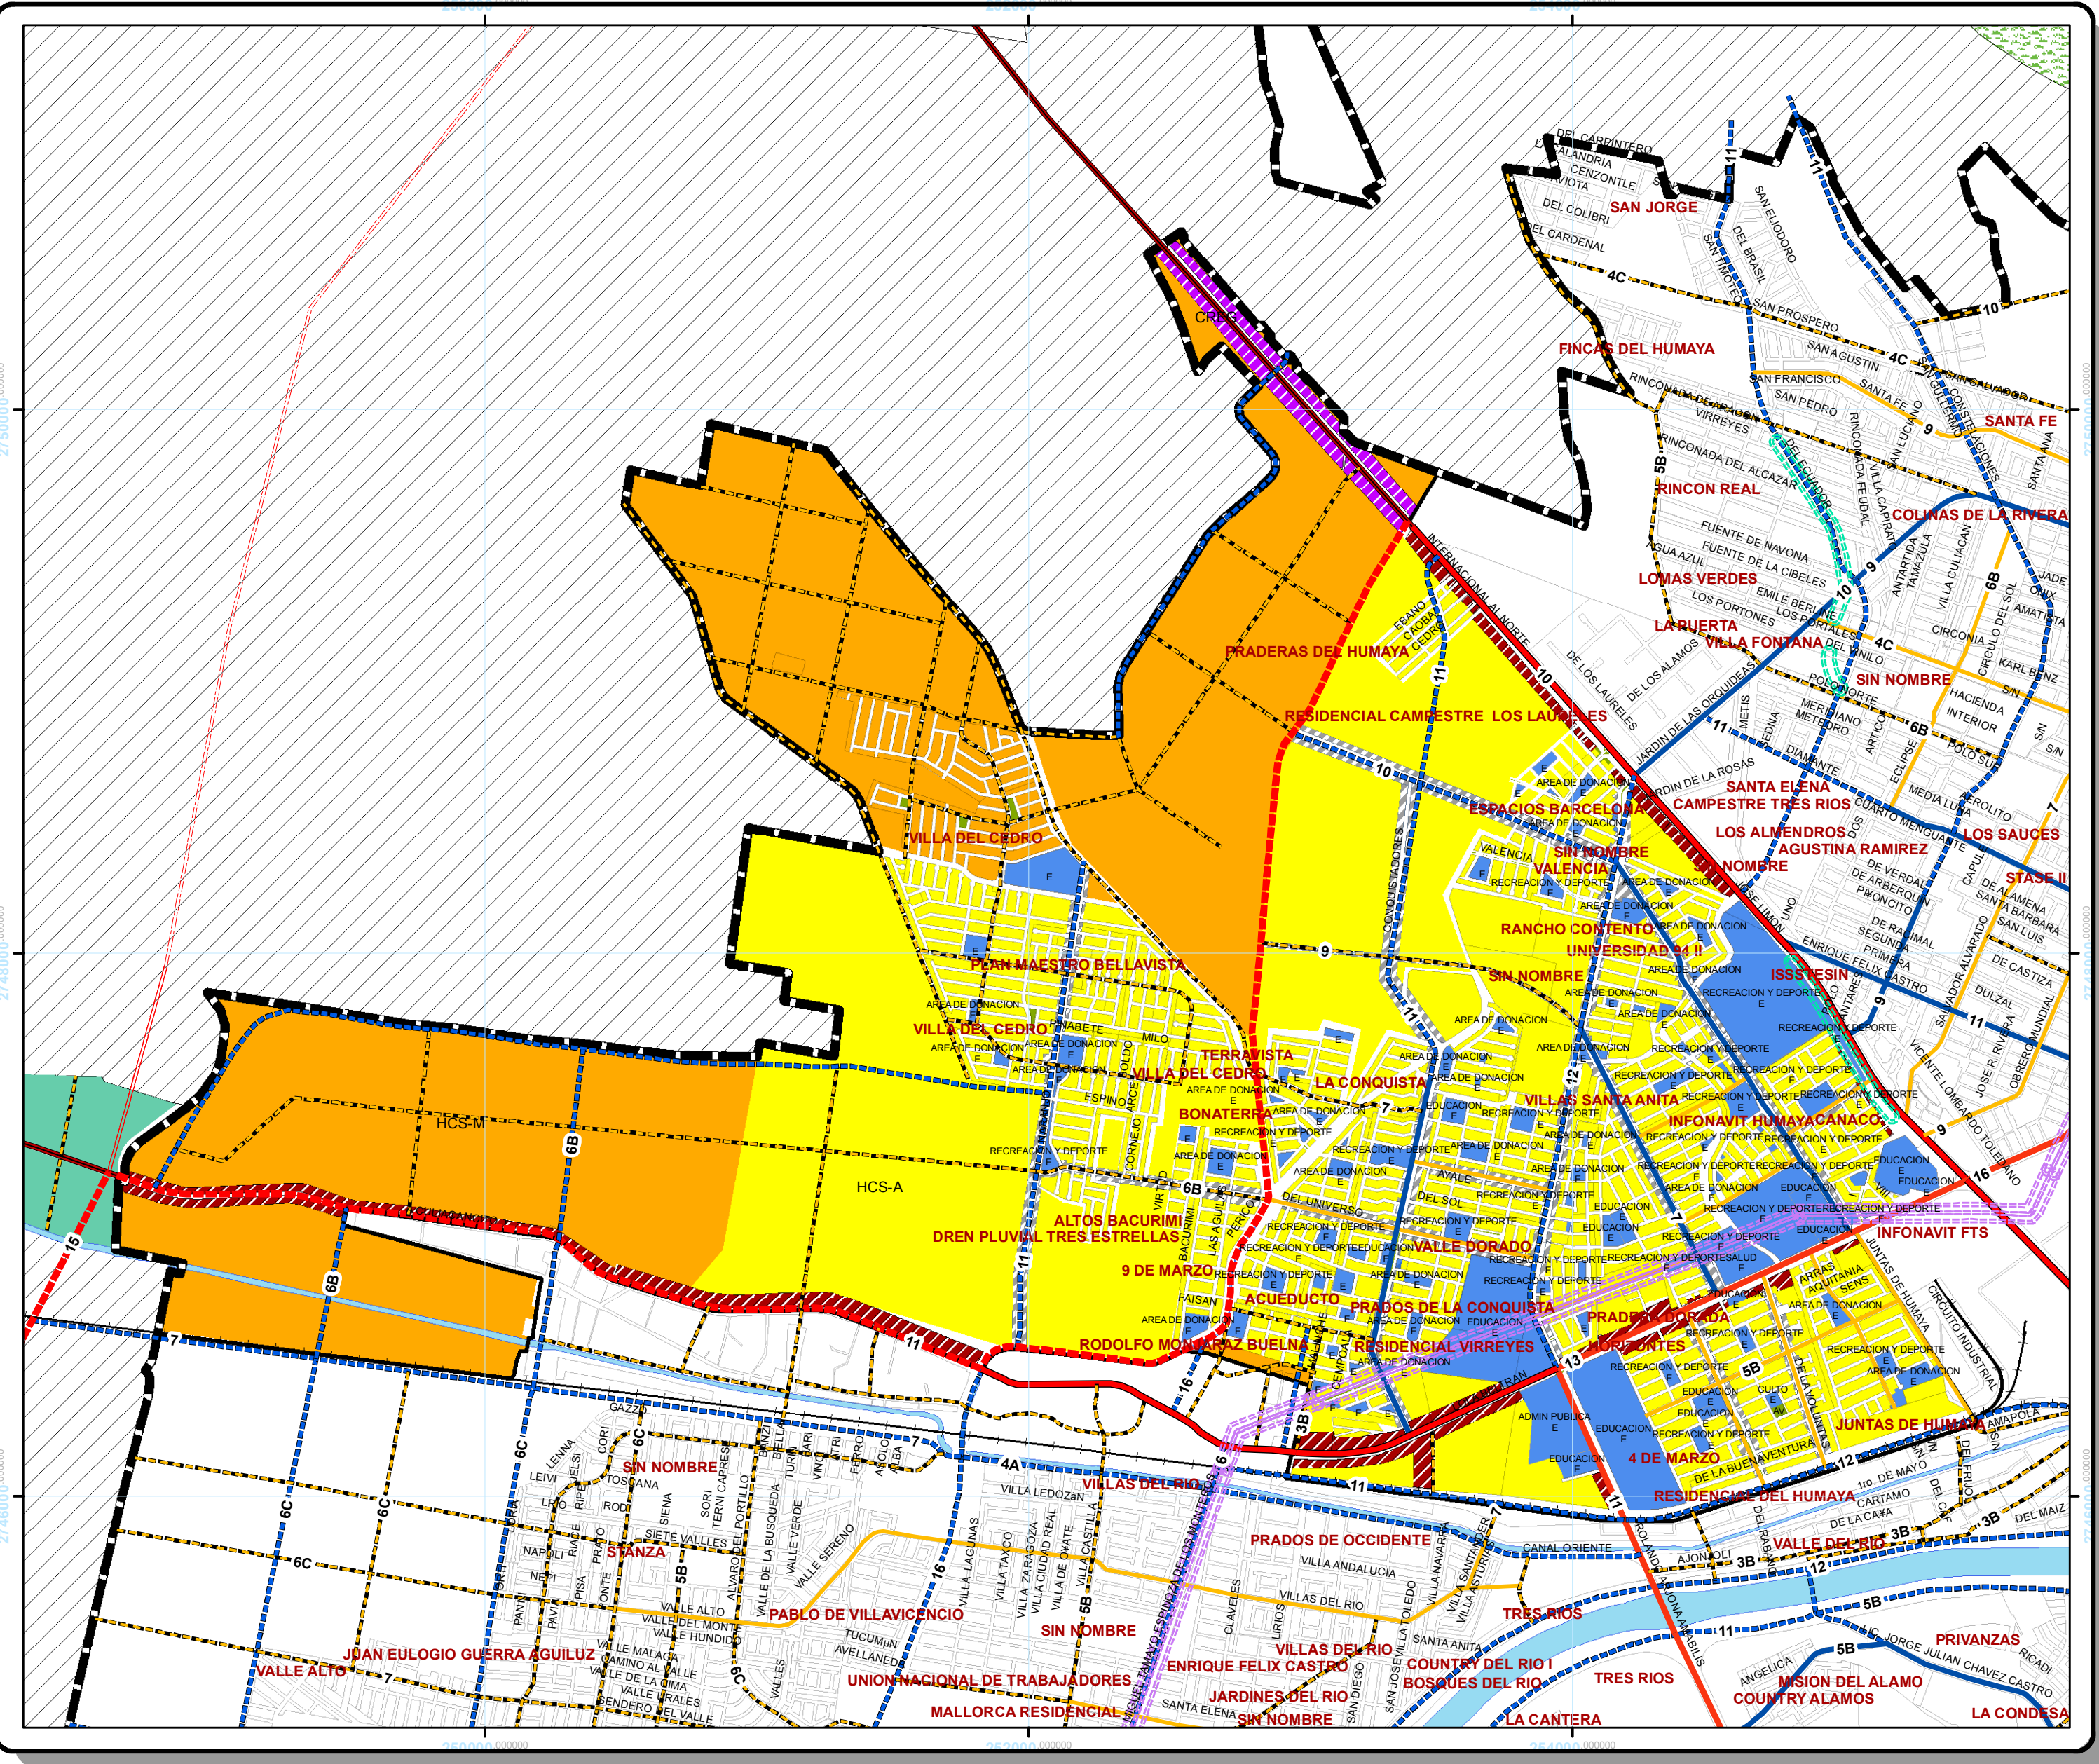

Normatividad de edificación

HABITACIONAL UNIFAMILIAR

USO DE SUELO	Habitación máxima	Vivienda máxima	Lote mínimo (m²)	COS	Superficie permeable	CUS	Niveles de construcción	Altura máxima de construcción (m)	Fronte mínimo de lote (m)	Restricciones (26 niveles y subsectores)	Restricciones (F)	Restricciones (F)	Restricciones (L)		
HCS-B	200	50	160	0.60	0.40	1.80	3	13.50	6	2.00	40% de la altura total de construcción	sin restricción	1.00	25% de la altura total de construcción	sin restricción
HCS-M	300	75	160	0.70	0.30	2.10	3	13.50	6	2.00	40% de la altura total de construcción	sin restricción	1.00	25% de la altura total de construcción	sin restricción
HCS-A	400	100	96	0.75	0.25	2.25	3	13.50	6	1.50	40% de la altura total de construcción	sin restricción	0.50	25% de la altura total de construcción	sin restricción
HCS-M	300	75	160	0.70	0.30	2.10	3	13.50	6	2.00	40% de la altura total de construcción	sin restricción	1.00	25% de la altura total de construcción	sin restricción
CU	400	100	160	0.70	0.30	2.80	4	18.00	6	2.50	40% de la altura total de construcción	sin restricción	1.50	25% de la altura total de construcción	sin restricción
CCOM	400	100	96	0.75	0.25	2.25	3	13.50	6	1.50	40% de la altura total de construcción	sin restricción	0.50	25% de la altura total de construcción	sin restricción
CREG	200	50	160	0.60	0.40	1.80	3	13.50	6	2.50	40% de la altura total de construcción	sin restricción	2.00	25% de la altura total de construcción	sin restricción

HABITACIONAL UNIFAMILIAR MIXTO

USO DE SUELO	Habitación máxima	Vivienda máxima	Lote mínimo (m²)	COS	Superficie permeable	CUS	Niveles de construcción	Altura máxima de construcción (m)	Fronte mínimo de lote (m)	Restricciones (26 niveles y subsectores)	Restricciones (F)	Restricciones (F)	Restricciones (L)		
HCS-B	200	50	160	0.70	0.30	2.80	4	18.00	6	2.00	40% de la altura total de construcción	sin restricción	1.00	25% de la altura total de construcción	sin restricción
HCS-M	300	75	160	0.75	0.25	3.00	4	18.00	6	2.00	40% de la altura total de construcción	sin restricción	1.00	25% de la altura total de construcción	sin restricción
HCS-A	400	100	96	0.80	0.20	3.20	4	18.00	6	1.50	40% de la altura total de construcción	sin restricción	0.50	25% de la altura total de construcción	sin restricción
HCS-M	300	75	160	0.75	0.25	3.00	4	18.00	6	2.00	40% de la altura total de construcción	sin restricción	1.00	25% de la altura total de construcción	sin restricción
CU	400	100	160	0.70	0.30	3.50	5	22.50	6	2.50	40% de la altura total de construcción	sin restricción	1.50	25% de la altura total de construcción	sin restricción
CCOM	400	100	96	0.80	0.20	3.20	4	18.00	6	1.50	40% de la altura total de construcción	sin restricción	0.50	25% de la altura total de construcción	sin restricción
CREG	200	50	160	0.70	0.30	2.80	4	18.00	6	2.50	40% de la altura total de construcción	sin restricción	2.00	25% de la altura total de construcción	sin restricción

HABITACIONAL PLURIFAMILIAR HORIZONTAL

USO DE SUELO	Habitación máxima	Vivienda máxima	Lote mínimo (m²)	COS	Superficie permeable	CUS	Niveles de construcción	Altura máxima de construcción (m)	Fronte mínimo de lote (m)	Restricciones (26 niveles y subsectores)	Restricciones (F)	Restricciones (F)	Restricciones (L)		
HCS-B	200	50	160	0.60	0.40	1.20	2	9.00	5	2.00	40% de la altura total de construcción	sin restricción	1.00	25% de la altura total de construcción	sin restricción
HCS-M	300	75	160	0.70	0.30	1.40	2	9.00	5	2.00	40% de la altura total de construcción	sin restricción	1.00	25% de la altura total de construcción	sin restricción
HCS-A	400	100	96	0.75	0.25	1.50	2	9.00	4	1.50	40% de la altura total de construcción	sin restricción	0.50	25% de la altura total de construcción	sin restricción
HCS-M	300	75	160	0.70	0.30	1.40	2	9.00	5	2.00	40% de la altura total de construcción	sin restricción	1.00	25% de la altura total de construcción	sin restricción
CU	400	100	160	0.70	0.30	1.40	2	9.00	5	2.50	40% de la altura total de construcción	sin restricción	1.50	25% de la altura total de construcción	sin restricción
CCOM	400	100	96	0.75	0.25	1.50	2	9.00	5	1.50	40% de la altura total de construcción	sin restricción	0.50	25% de la altura total de construcción	sin restricción
CREG	200	50	160	0.60	0.40	1.20	2	9.00	5	3.00	40% de la altura total de construcción	sin restricción	2.00	25% de la altura total de construcción	sin restricción

HABITACIONAL PLURIFAMILIAR HORIZONTAL MIXTO

USO DE SUELO	Habitación máxima	Vivienda máxima	Lote mínimo (m²)	COS	Superficie permeable	CUS	Niveles de construcción	Altura máxima de construcción (m)	Fronte mínimo de lote (m)	Restricciones (26 niveles y subsectores)	Restricciones (F)	Restricciones (F)	Restricciones (L)		
HCS-B	200	50	160	0.60	0.40	1.20	2	9.00	6.00	2.00	40% de la altura total de construcción	sin restricción	1.00	25% de la altura total de construcción	sin restricción
HCS-M	300	75	160	0.70	0.30	1.40	2	9.00	6.00	2.00	40% de la altura total de construcción	sin restricción	1.00	25% de la altura total de construcción	sin restricción
HCS-A	400	100	96	0.75	0.25	1.50	2	9.00	4.00	1.50	40% de la altura total de construcción	sin restricción	0.50	25% de la altura total de construcción	sin restricción
HCS-M	300	75	160	0.70	0.30	1.40	2	9.00	6.00	2.00	40% de la altura total de construcción	sin restricción	1.00	25% de la altura total de construcción	sin restricción
CU	400	100	160	0.70	0.30	1.40	2	9.00	6.00	2.50	40% de la altura total de construcción	sin restricción	1.50	25% de la altura total de construcción	sin restricción
CCOM	400	100	96	0.75	0.25	1.50	2	9.00	6.00	1.50	40% de la altura total de construcción	sin restricción	0.50	25% de la altura total de construcción	sin restricción
CREG	200	50	160	0.60	0.40	1.20	2	9.00	6.00	3.00	40% de la altura total de construcción	sin restricción	2.00	25% de la altura total de construcción	sin restricción

HABITACIONAL PLURIFAMILIAR VERTICAL

Superficie del lote de 350 m² a 899 m²

USO DE SUELO	Habitación máxima	Vivienda máxima	Lote mínimo (m²)	COS	Superficie permeable	CUS	Niveles de construcción	Altura máxima de construcción (m)	Fronte mínimo de construcción (m)	Restricciones	Restricciones (F)	Restricciones (F)	Restricciones (L)
HCS-B	200	50	350	40	0.65	0.35	1.95	3	13.50	15	15% de la altura total de construcción	15% de la altura total de construcción	10% de la altura total de construcción
HCS-M	300	75	350	40	0.70	0.3	2.10	3	13.50	15	15% de la altura total de construcción	15% de la altura total de construcción	10% de la altura total de construcción
HCS-A	400	100	350	40	0.75	0.25	2.25	3	13.50	15	15% de la altura total de construcción	15% de la altura total de construcción	10% de la altura total de construcción
HCS-M	300	75	350	40	0.70	0.3	2.10	3	13.50	15	15% de la altura total de construcción	15% de la altura total de construcción	10% de la altura total de construcción
CU	400	100	350	40	0.70	0.3	2.80	4	18.00	15	15% de la altura total de construcción	15% de la altura total de construcción	10% de la altura total de construcción
CCOM	400	100	350	40	0.75	0.25	2.25	3	13.50	15	15% de la altura total de construcción	15% de la altura total de construcción	10% de la altura total de construcción
CREG	200	50	350	40	0.65	0.35	1.95	3	13.50	15	25% de la altura total de construcción	15% de la altura total de construcción	10% de la altura total de construcción

Superficie del lote de 900 m² en adelante

USO DE SUELO	Habitación máxima	Vivienda máxima	Lote mínimo (m²)	COS	Superficie permeable	CUS	Niveles de construcción	Altura máxima de construcción (m)	Fronte mínimo de construcción (m)	Restricciones	Restricciones (F)	Restricciones (F)	Restricciones (L)
HCS-B	200	50	900	40	0.65	0.35	2.60	4	18.00	20	15% de la altura total de construcción	15% de la altura total de construcción	10% de la altura total de construcción
HCS-M	300	75	900	40	0.70	0.30	2.80	4	18.00	20	15% de la altura total de construcción	15% de la altura total de construcción	10% de la altura total de construcción
HCS-A	400	100	900	40	0.75	0.25	3.00	4	18.00	20	15% de la altura total de construcción	15% de la altura total de construcción	10% de la altura total de construcción
HCS-M	300	75	900	40	0.70	0.30	2.80	4	18.00	20	15% de la altura total de construcción	15% de la altura total de construcción	10% de la altura total de construcción
CU	400	100	900	40	0.70	0.30	4.20	6	27.00	20	15% de la altura total de construcción	15% de la altura total de construcción	10% de la altura total de construcción
CCOM	400	100	900	40	0.75	0.25	3.00	4	18.00	20	15% de la altura total de construcción	15% de la altura total de construcción	10% de la altura total de construcción
CREG	200	50	900	40	0.65	0.35	2.60	4	18.00	20	25% de la altura total de construcción	15% de la altura total de construcción	10% de la altura total de construcción

NOTAS:

- 10% mínimo del total de la construcción destinado a un uso no habitacional.
- Para el caso del uso no habitacional no existen restricciones.
- Se permiten hasta 4 viviendas.
- Excepto en casos extraordinarios, tales como habitacional individual para renta, los cuales se revisarán de manera particular.
- 50% del total construido en planta baja destinado a uso no habitacional.

HABITACIONAL PLURIFAMILIAR VERTICAL MIXTO

Superficie del lote de 350 m² a 899 m²

USO DE SUELO	Habitación máxima	Vivienda máxima	Lote mínimo (m²)	COS	Superficie permeable	CUS	Niveles de construcción	Altura máxima de construcción (m)	Fronte mínimo de construcción (m)	Restricciones	Restricciones (F)	Restricciones (F)	Restricciones (L)
HCS-B	200	50	350	40	0.70	0.30	2.80	4	18.00	15	sin restricción	15% de la altura total de construcción	10% de la altura total de construcción
HCS-M	300	75	350	40	0.75	0.25	3.00	4	18.00	15	sin restricción	15% de la altura total de construcción	10% de la altura total de construcción
HCS-A	400	100	350	40	0.80	0.20	3.20	4	18.00	15	sin restricción	15% de la altura total de construcción	10% de la altura total de construcción
HCS-M	300	75	350	40	0.75	0.25	3.00	4	18.00	15	sin restricción	15% de la altura total de construcción	10% de la altura total de construcción
CU	400	100	350	40	0.75	0.25	4.50	6	27.00	15	sin restricción	15% de la altura total de construcción	10% de la altura total de construcción
CCOM	400	100	350	40	0.80	0.20	3.20	4	18.00	15			